


专业	日期	专业	日期
建筑	10/10	建筑	10/10
结构		结构	
机电		机电	

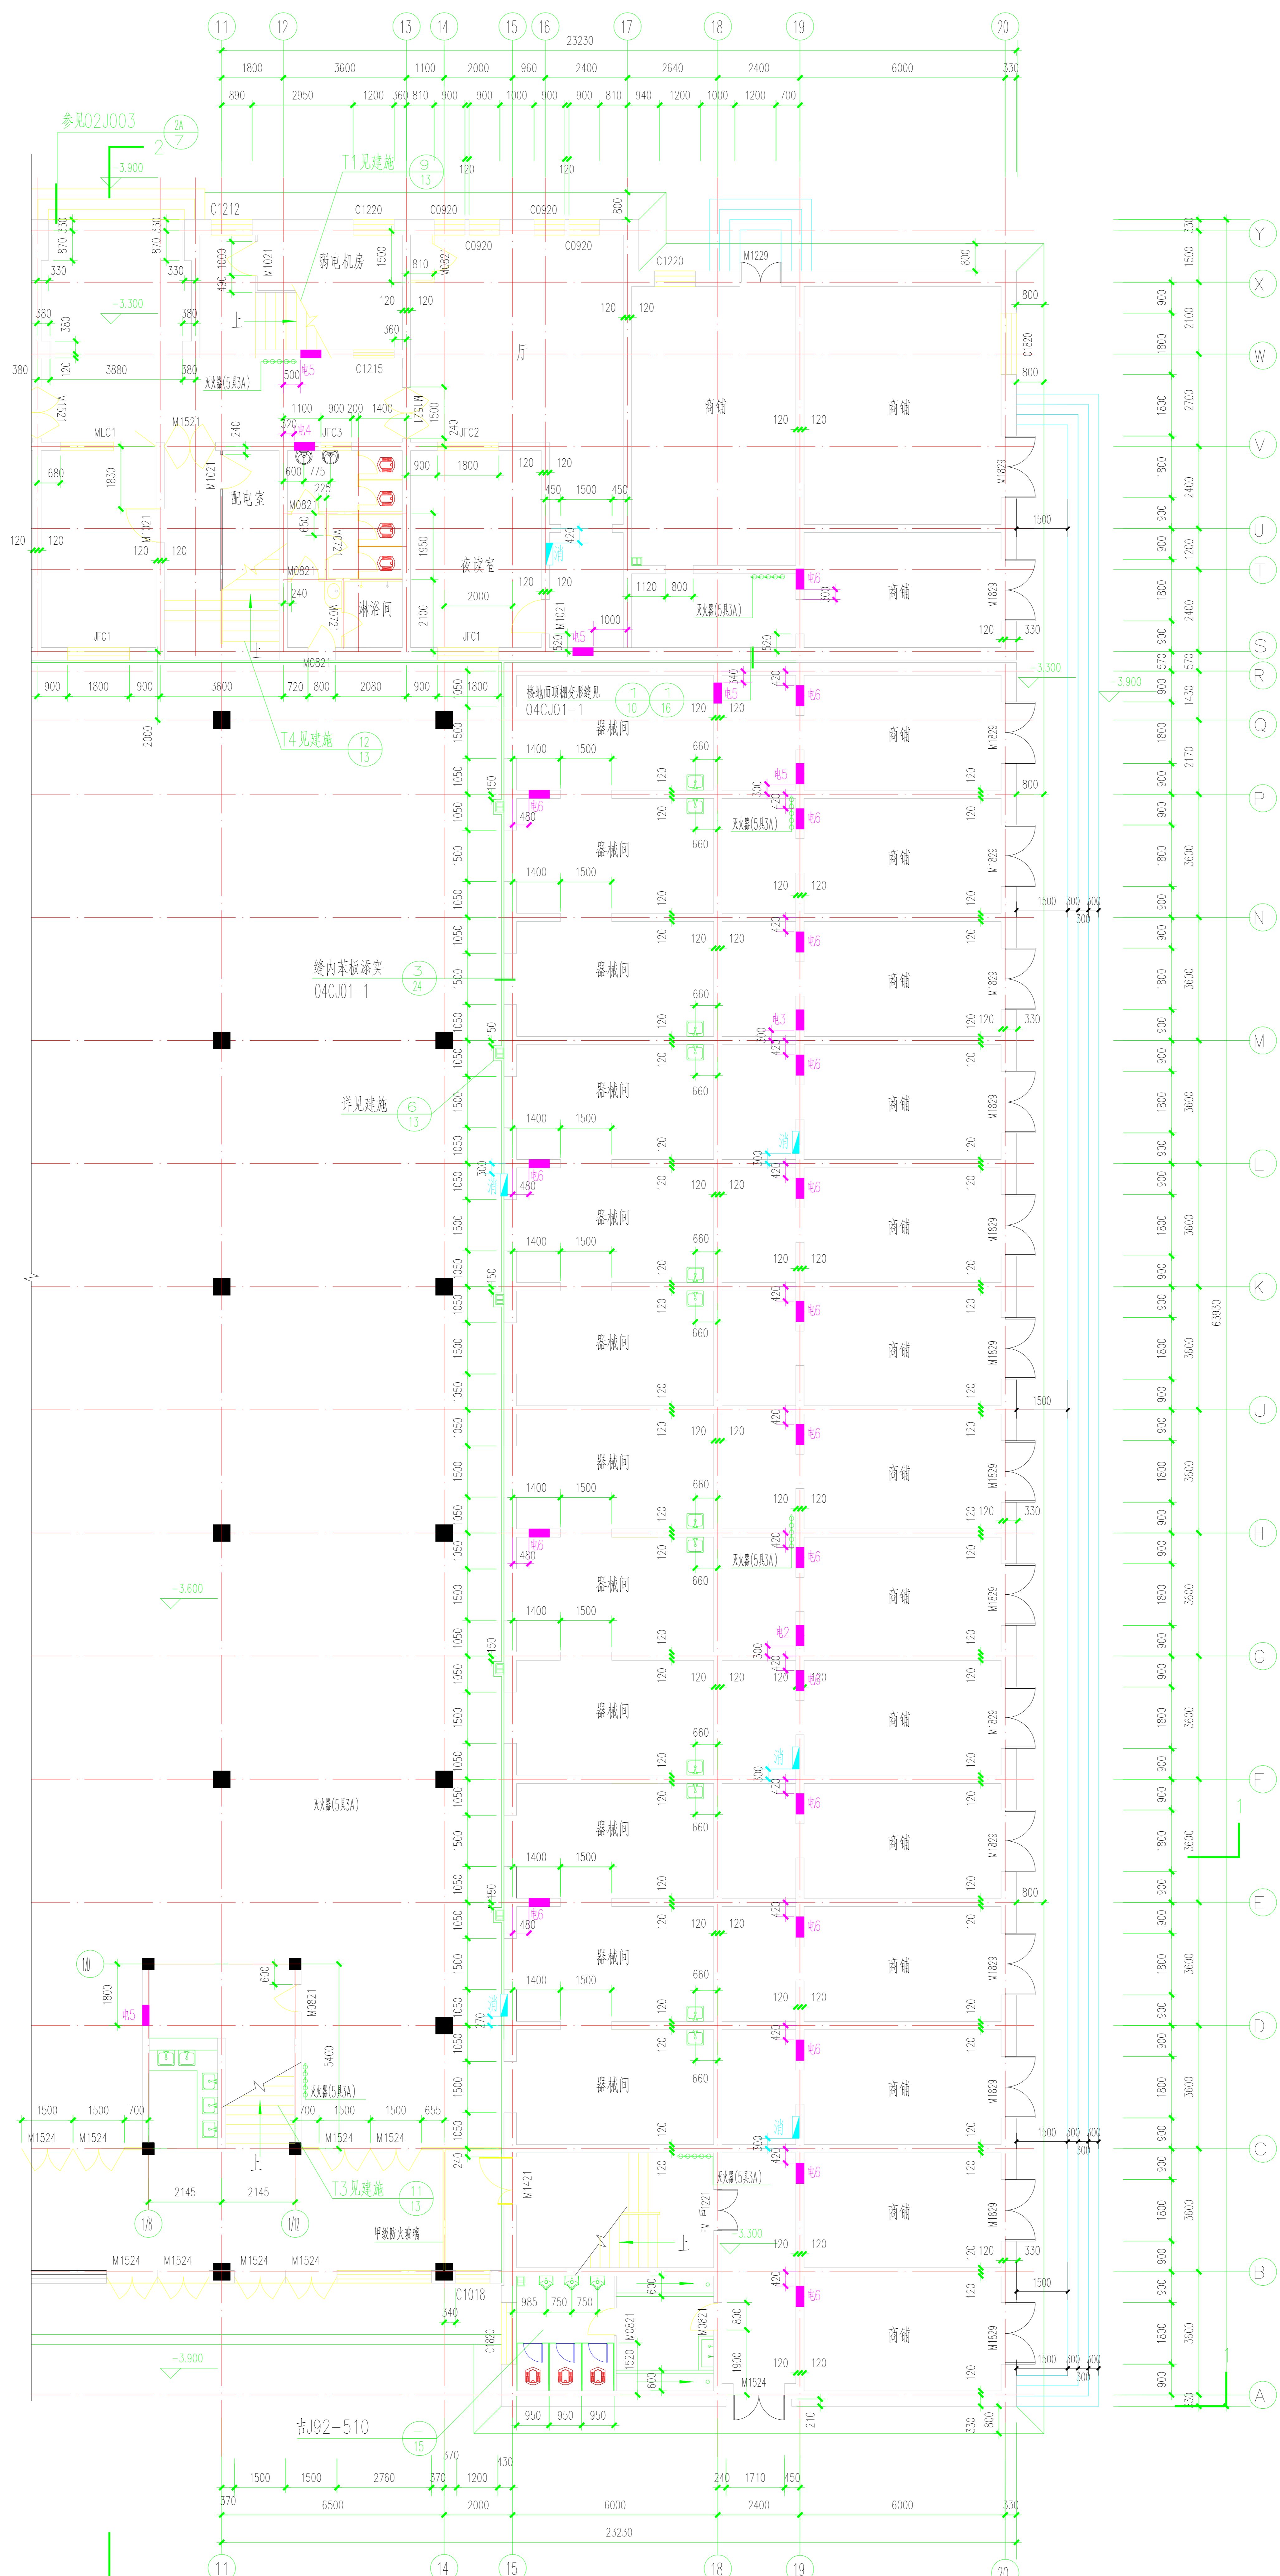

层平面图 1:100

设计人		审核人		设计日期		施工日期	
比例		1:100		专业		建筑	
图号		13-2		日期		年月	

长春大学旅游学院学生宿舍3#楼
 -3.600 层平面图